

MICHELE MARESCA ARCHITETTO  
Via Dante, 3/3 16121 Genova

---

ASSOCIAZIONE MOTONAUTICA LIGURE  
**RISTRUTTURAZIONE LOCALI INTERNI**

---

OGGETTO  
**PROGETTO DI MASSIMA**

---


LOCALIZZAZIONE DELL'INTERVENTO  
CORSO ITALIA 17C GENOVA

---


DENOMINAZIONE TAVOLA  
**IPOTESI C**

---


SCALA	TAVOLA n°
1:50	04
DATA	
17 DICEMBRE 2018	
NOTE	
RICHIEDENTE	
ASSOCIAZIONE MOTONAUTICA LIGURE	
PROGETTO	
MICHELE MARESCA ARCHITETTO VIA ERITREA 3-3, 16141 GENOVA TEL. 010.8607441 - michelemarasca@hotmail.com P. IVA 01230040998 C.F. MRSMHL72110D969R	

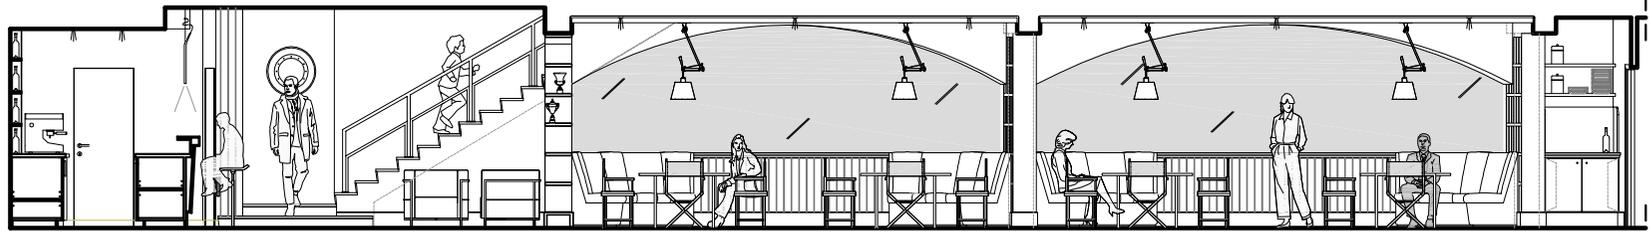


SEZIONE A-A

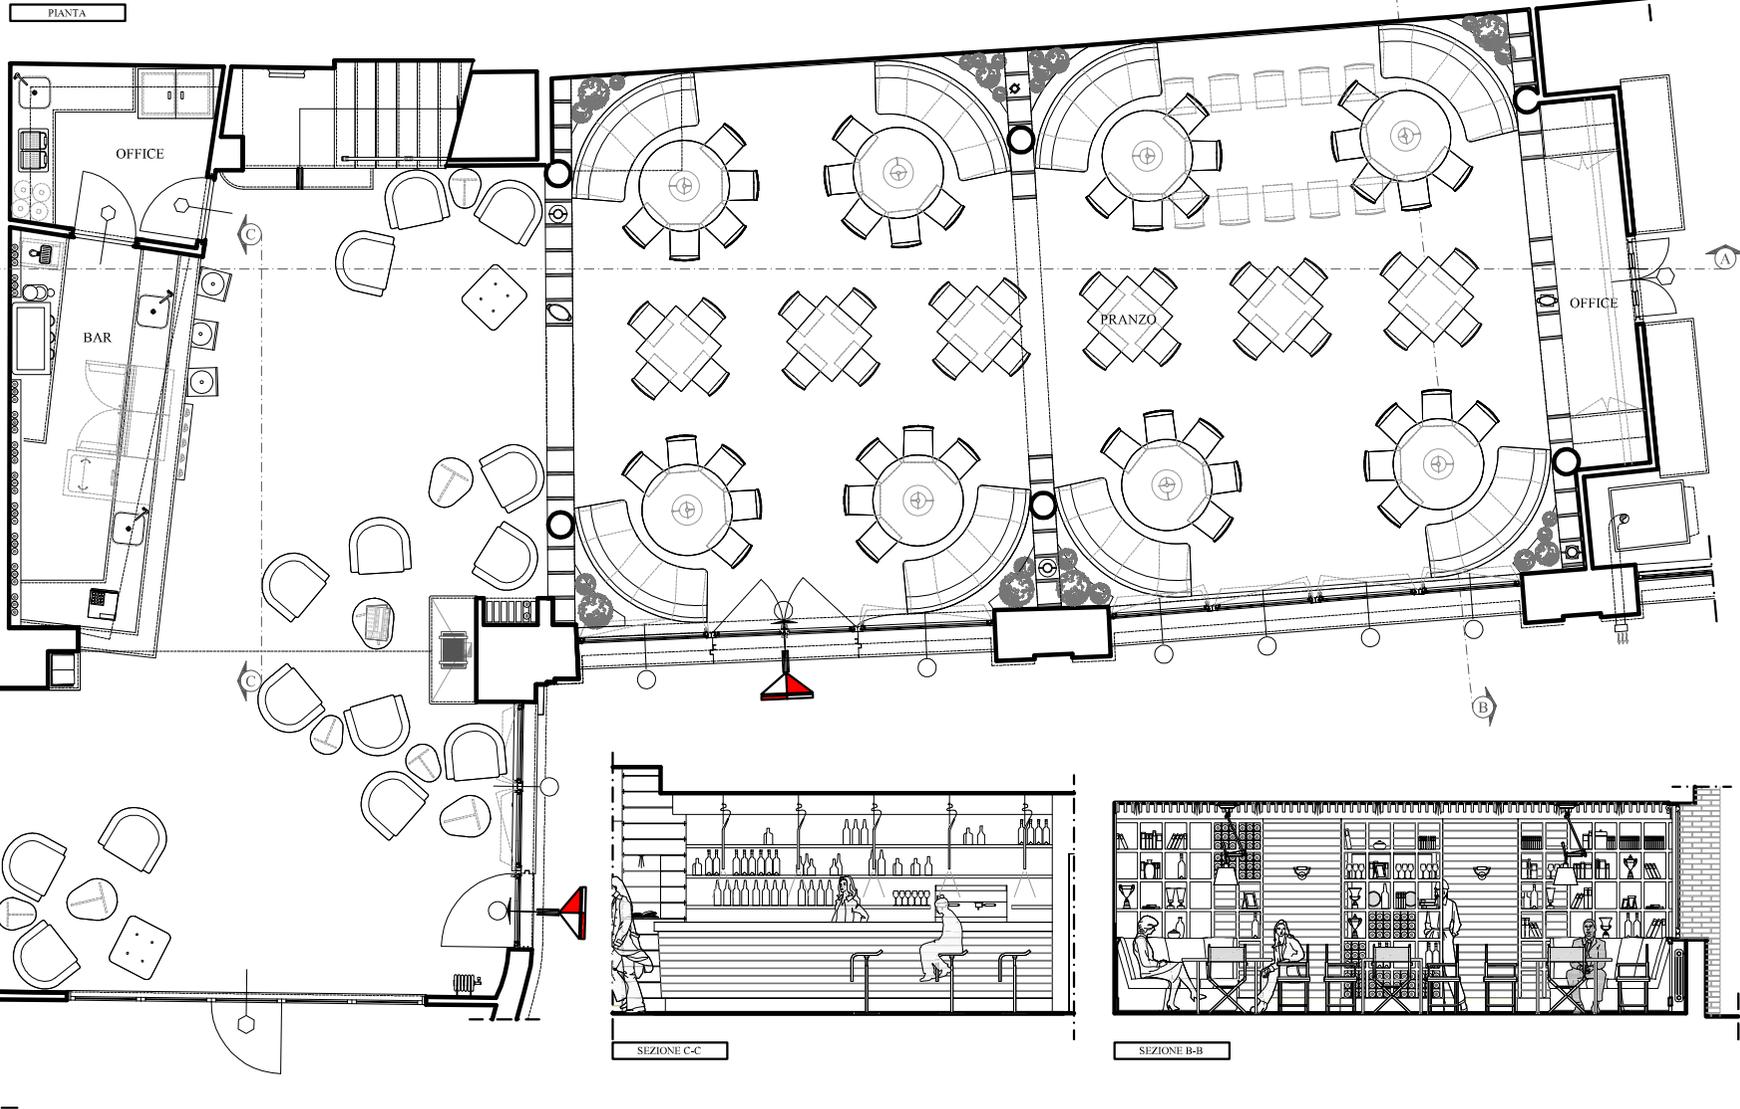

PIANTA

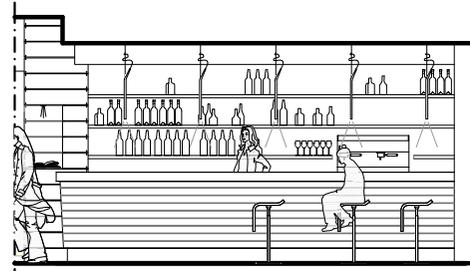

SEZIONE C-C

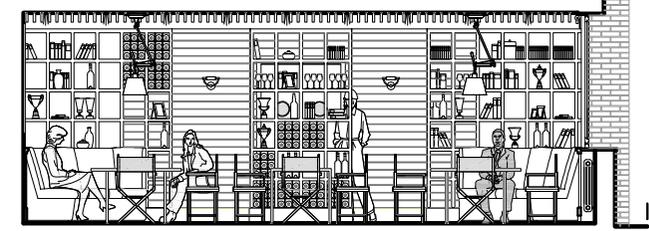

SEZIONE B-B